


PROPIETARIO / OWNER
we build

DISEÑO Y CONSTRUCCIÓN / DESIGN & CONTRACTOR
EGD
CONSTRUCTING FUTURE

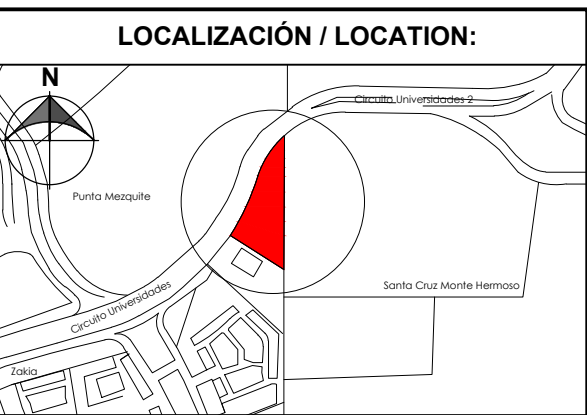

SIMBOLOGÍA

- Línea de eje N.P.T. Nivel de piso terminado
- - - Línea de proyección N.T.C. Nivel topografía de concreto
- Indica acceso N.L.B. Nivel lecho bajo de plafón
- ↖ Indica sentido N.P.R. Nivel de perfil
- ↗ Indica pendiente en % N.A.Z. Nivel de azotea
- ↘ Rampa N.P.M. Nicho peñes & medidores
- ↖ Indica Nivel en planta
- ↗ Indica Nivel en alzado
- ↖ Nivel de proyecto
- ↗ Coordenadas

REVISIONES / REVISIONS

REV	OBSERVACIONES

NOTAS / NOTES:

- Cotas en metros.
- Niveles en metros.
- Los niveles se determinan según la altimetría del banco de nivel +0.00.
- No se tomarán cotas a escala de este plano.
- Todas las cotas y niveles deberán ser rectificadas en obra por el contratista o residente de obra.
- Cualquier discrepancia así como la interpretación que el propio contratista dé al dibujo, deberá ser consultada con la autoridad correspondiente.
- Los ejes arquitectónicos rigen sobre los ejes estructurales.
- No tomar medidas en planos estructurales, consultar siempre planos arquitectónicos.
- El proyecto deberá ser estudiado en todas sus partes por la supervisión y la empresa constructora previo al inicio de los trabajos.
- Las marcas especificadas son de referencia y podrán ser sustituidas por otras equivalentes siempre que cumplan como mínimo con las mismas especificaciones técnicas de calidad, duración y garantía de servicio.

REVISIONES / REVISIONS

REV	FECHA	REV	FECHA	REV	FECHA

PLANOS DE REFERENCIA / REFERENCE PLANS

PLANO	ESPECIALIDAD	CONTENIDO	REV.

PROYECTO / PROJECT:
ESTACIÓN MULTISERVICIOS UNIVERSALES

UBICACIÓN / LOCATION:
AV. CIRCUITO UNIVERSIDADES, EJIDO SANTA CRUZ MONTE HERMOSO

PROPIETARIO / OWNER:
WE BUILD

PERITO:

PLANO / DRAWING:
ARQUITECTÓNICO - PLANTA BAJA



PROYECTO / PROJECT: CALCULO / CALCULATED:
Designer

DIBUJO / DRAWING: REVISO / REVIEW:
Author Checker




ESCALA / SCALE: CLAVE / CODE:
1 : 200

COTAS / DIMENSION:
EMU-ARQ-001

REVISION:

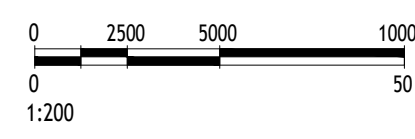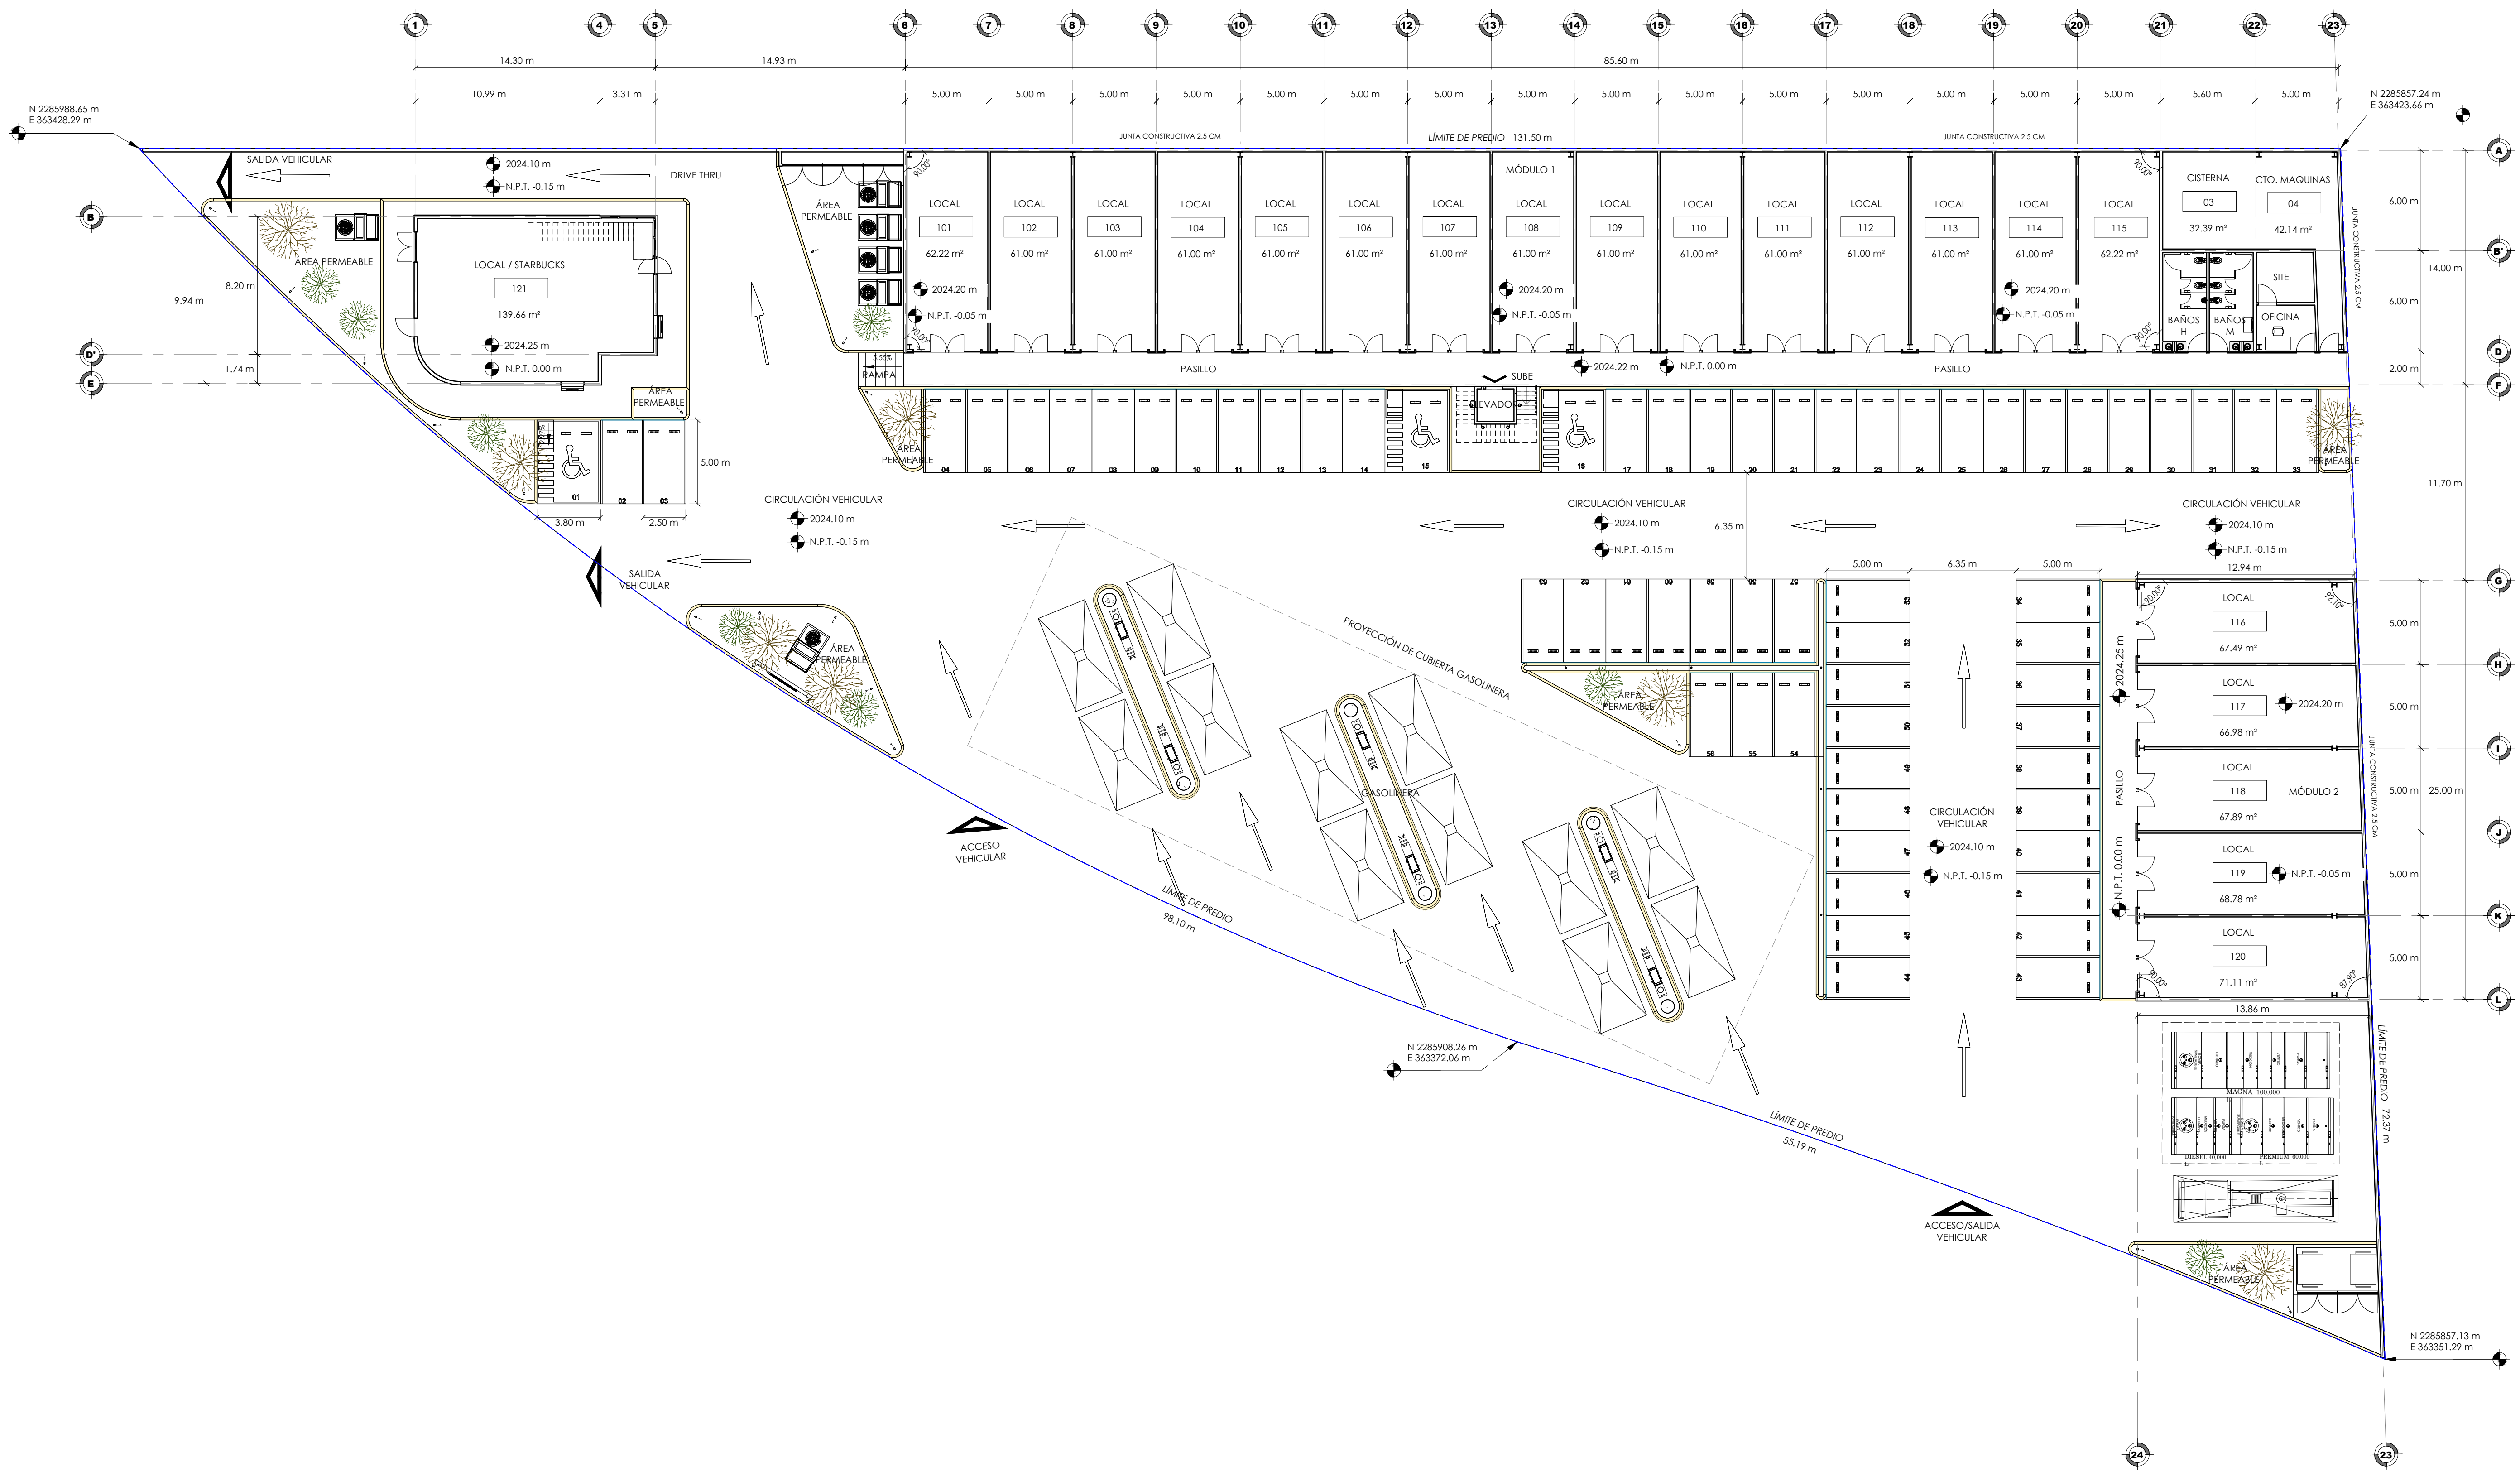

1 ARQ 001 - PLANTA BAJA
1 : 200

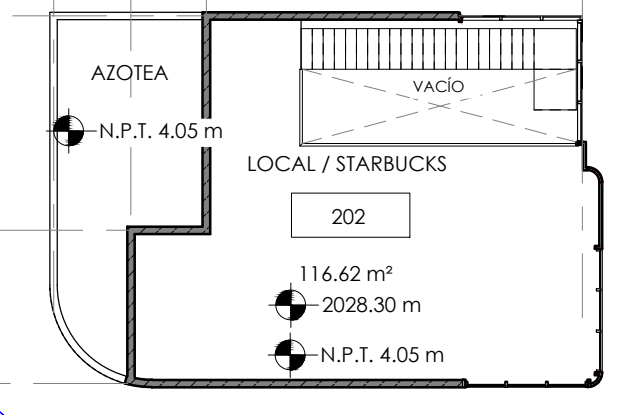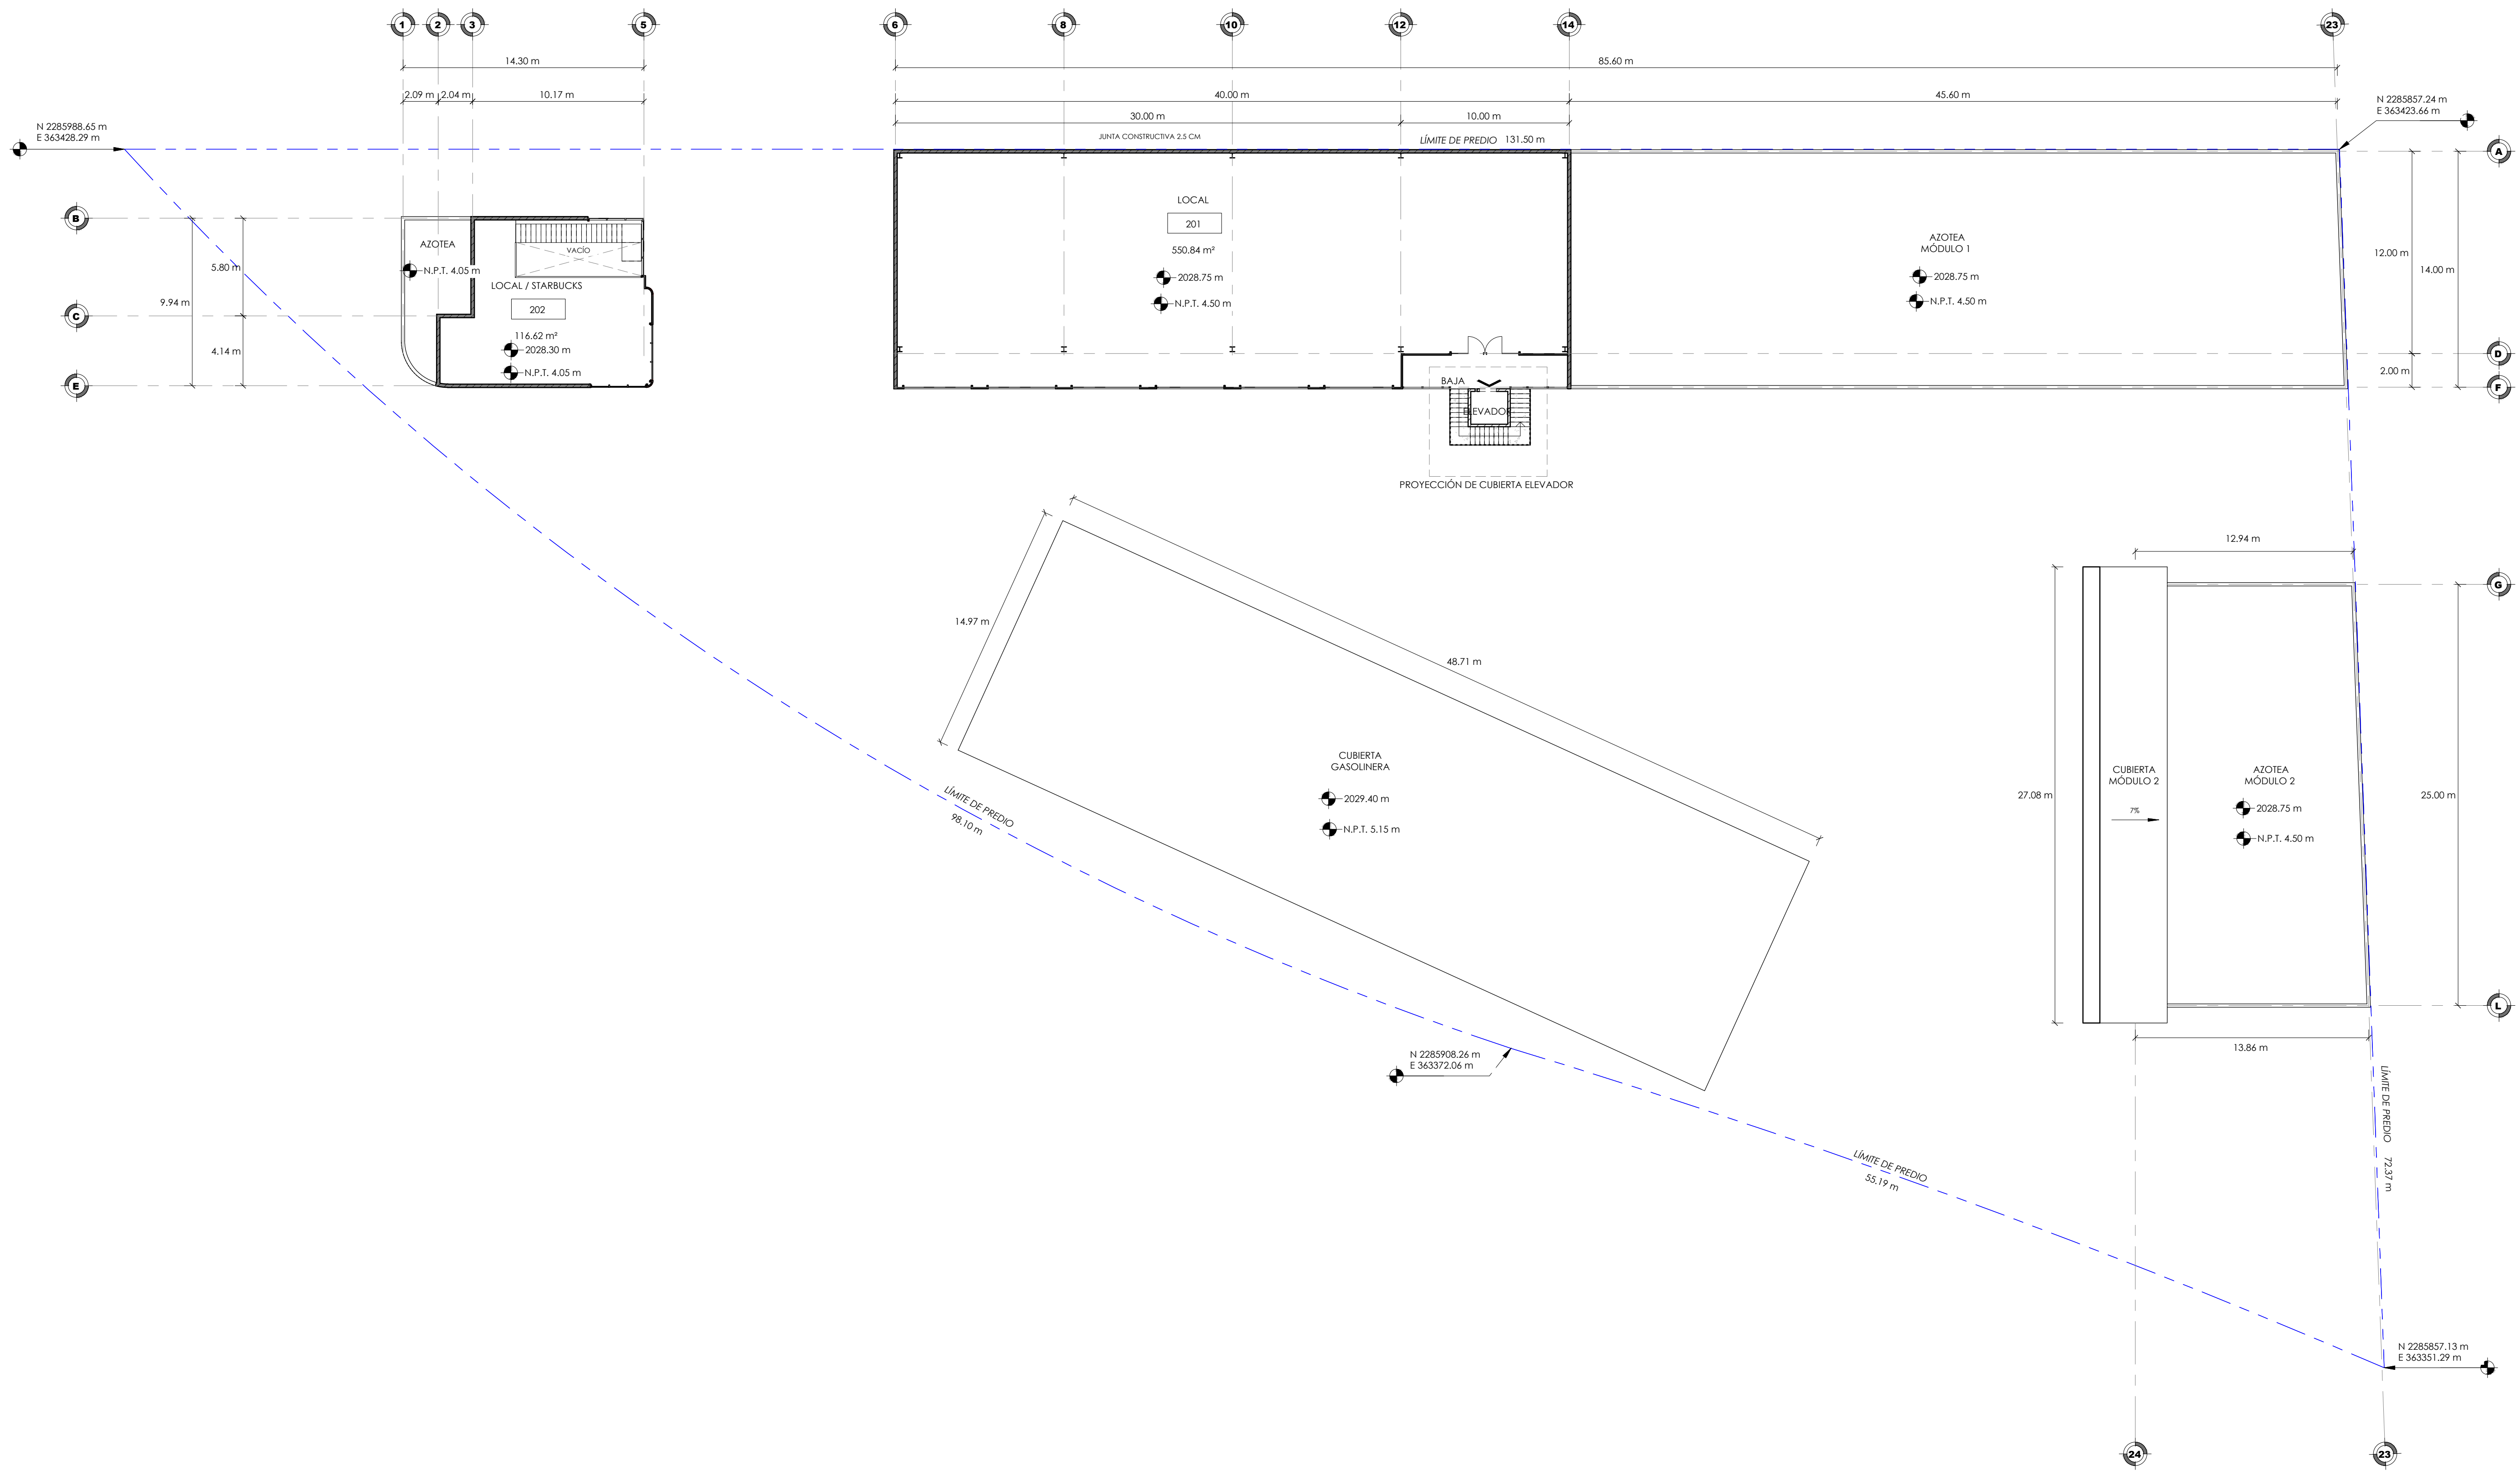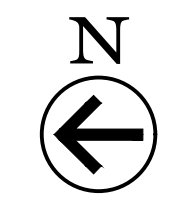

PROPIETARIO / OWNER

DISEÑO Y CONSTRUCCIÓN / DESIGN & CONTRACTOR

LOCALIZACIÓN / LOCATION:

SIMBOLOGÍA
 - Línea de eje N.P.T. Nivel de piso laminado
 - Línea de proyección N.T.C. Nivel topografía de concreto
 - Indica acceso N.L.B. Nivel lecho bajo de plafón
 - Indica sentido N.P.R. Nivel de perfil
 - Indica pendiente en % N.AZ. Nivel de azotea
 - Rampa N.P.M. Nicho peñes & medidores
 - Indica Nivel en planta
 - Indica Nivel en alzado
 - Nivel de proyecto
 - Coordenadas

REVISIONES / REVISIONS

REV	OBSERVACIONES

NOTAS / NOTES:
 NOTAS:
 - Cotas en metros.
 - Niveles en metros.
 - Los niveles se determinan según la altimetría del banco de nivel +0.00.
 - No se tomarán cotas a escala de este plano.
 - Todas las cotas y niveles deberán ser rectificadas en obra por el contratista o residente de obra.
 - Cualquier discrepancia así como la interpretación que el propio contratista dé al dibujo, deberá ser consultada con la autoridad correspondiente.
 - Los ejes arquitectónicos rigen sobre los ejes estructurales.
 - No tomar medidas en planos estructurales, consultar siempre planos arquitectónicos.
 - El proyecto deberá ser estudiado en todas sus partes por la supervisión y la empresa constructora previo al inicio de los trabajos.
 - Las marcas especificadas son de referencia y podrán ser sustituidas por otras equivalentes siempre que cumplan como mínimo con las mismas especificaciones técnicas de calidad, duración y garantía de servicio.

REVISIONES / REVISIONS

REV	FECHA	REV	FECHA	REV	FECHA

PLANOS DE REFERENCIA / REFERENCE PLANS

PLANO	ESPECIALIDAD	CONTENIDO	REV.

PROYECTO / PROJECT:
ESTACION MULTISERVICIOS UNIVERSALES

UBICACION / LOCATION:
 AV. CIRCUITO UNIVERSIDADES, EJIDO SANTA CRUZ MONTE HERMOSO

PROPIETARIO / OWNER:
 WE BUILD

PERITO:


PLANO / DRAWING:
ARQUITECTÓNICO - PLANTA ALTA

PROYECTO / PROJECT: CALCULO / CALCULATED:
 Designer

DIBUJO / DRAWING: REVISO / REVIEW:
 Author Checker

ESCALA / SCALE: CLAVE / CODE:
 1 : 200

COTAS / DIMENSION: **EMU-ARQ-002**
 REVISION:

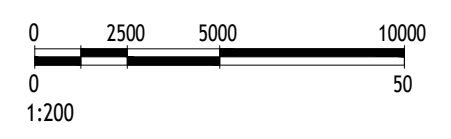

2 ARQ 002 - PLANTA ALTA
 1 : 200



PROPIETARIO / OWNER

DISEÑO Y CONSTRUCCIÓN / DESIGN & CONTRACTOR

LOCALIZACIÓN / LOCATION:

SIMBOLOGÍA

- Línea de eje N.P.T. Nivel de piso terminado
- - - Línea de proyección N.T.C. Nivel tope de concreto
- Indica acceso N.L.B. Nivel lecho bajo de plafón
- ← Indica sentido N.P.R. Nivel de perfil
- % Indica pendiente en % N.A.Z. Nivel de azotea
- ▨ Rampa N.P.M. Nicho peñes & medidores
- ↗ Indica Nivel en planta
- ↖ Indica Nivel en alzado
- ↕ Nivel de proyecto
- Coordenadas

REVISIONES / REVISIONS

REV	OBSERVACIONES

NOTAS:

- Cotas en metros.
- Niveles en metros.
- Los niveles se determinan según la altimetría del banco de nivel +0.00.
- No se tomarán cotas a escala de este plano.
- Todas las cotas y niveles deberán ser rectificadas en obra por el contratista o residente de obra.
- Cualquier discrepancia así como la interpretación que el propio contratista dé al dibujo, deberá ser consultada con la autoridad correspondiente.
- Los ejes arquitectónicos rigen sobre los ejes estructurales.
- No tomar medidas en planos estructurales, consultar siempre planos arquitectónicos.
- El proyecto deberá ser estudiado en todas sus partes por la supervisión y la empresa constructora previo al inicio de los trabajos.
- Las marcas especificadas son de referencia y podrán ser sustituidas por otras equivalentes siempre que cumplan como mínimo con las mismas especificaciones técnicas de calidad, duración y garantía de servicio.

REVISIONES / REVISIONS

REV	FECHA	REV	FECHA	REV	FECHA

PLANOS DE REFERENCIA / REFERENCE PLANS

PLANO	ESPECIALIDAD	CONTENIDO	REV.

PROYECTO / PROJECT: ESTACIÓN MULTISERVICIOS UNIVERSALES

UBICACIÓN / LOCATION: AV. CIRCUITO UNIVERSIDADES, EJIDO SANTA CRUZ MONTE HERMOSO

PROPIETARIO / OWNER: WE BUILD

PERITO:

PLANO / DRAWING: ARQUITECTÓNICO - CORTES Y FACHADAS


PROYECTO / PROJECT: CALCULO / CALCULATED: Designer

DIBUJO / DRAWING: REVISO / REVIEW: Author Checker


ESCALA / SCALE: CLAVE / CODE: 1 : 200

COTAS / DIMENSION: EMU-ARQ-004


REVISION:

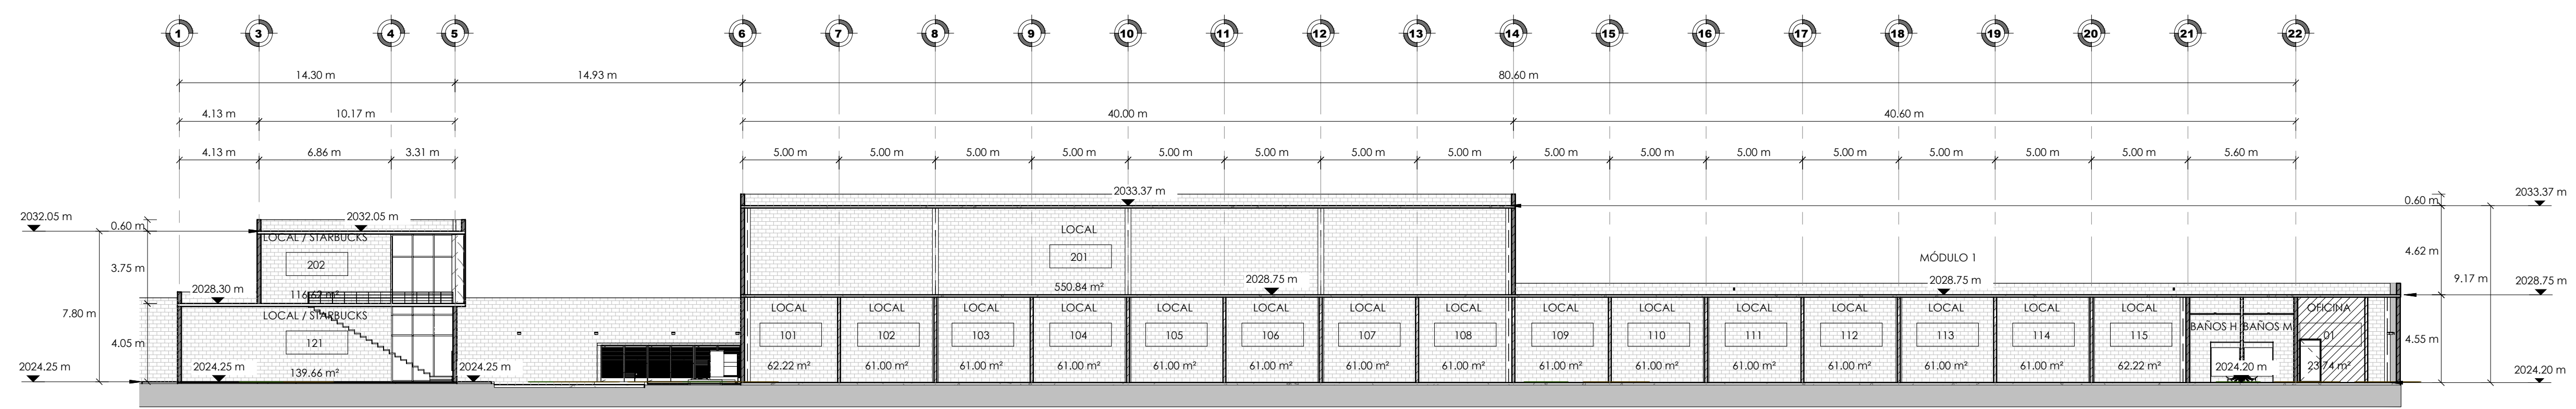


4 CORTE LONGITUDINAL
1 : 200

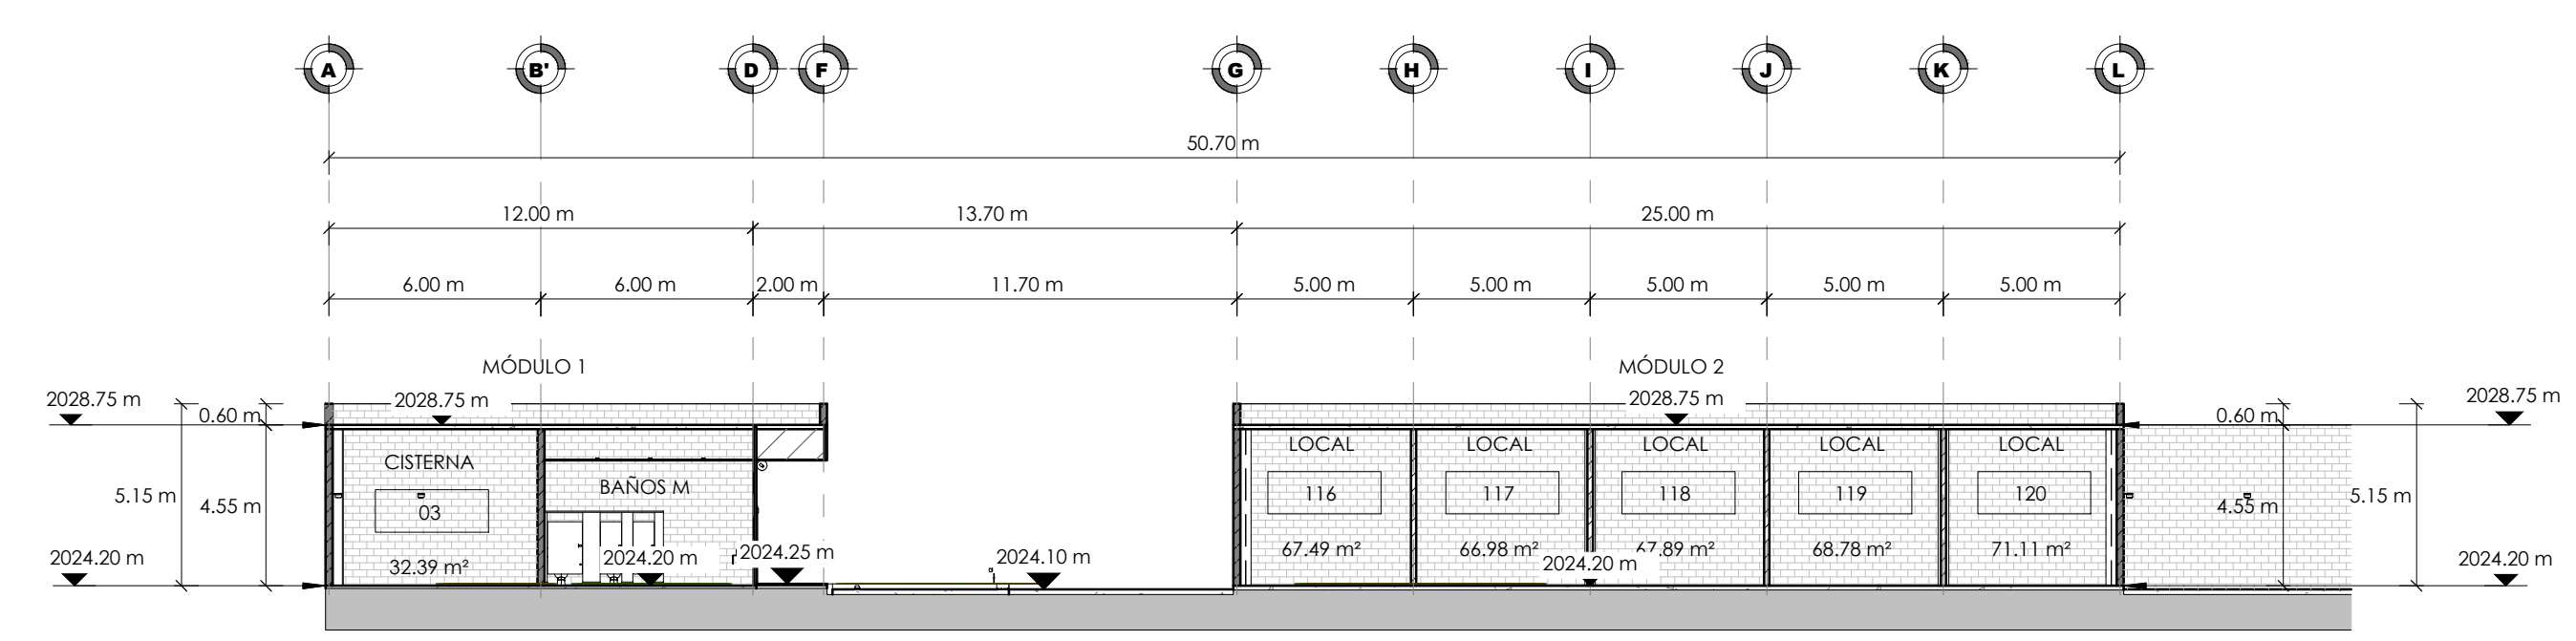


5 CORTE TRANSVERSAL
1 : 200

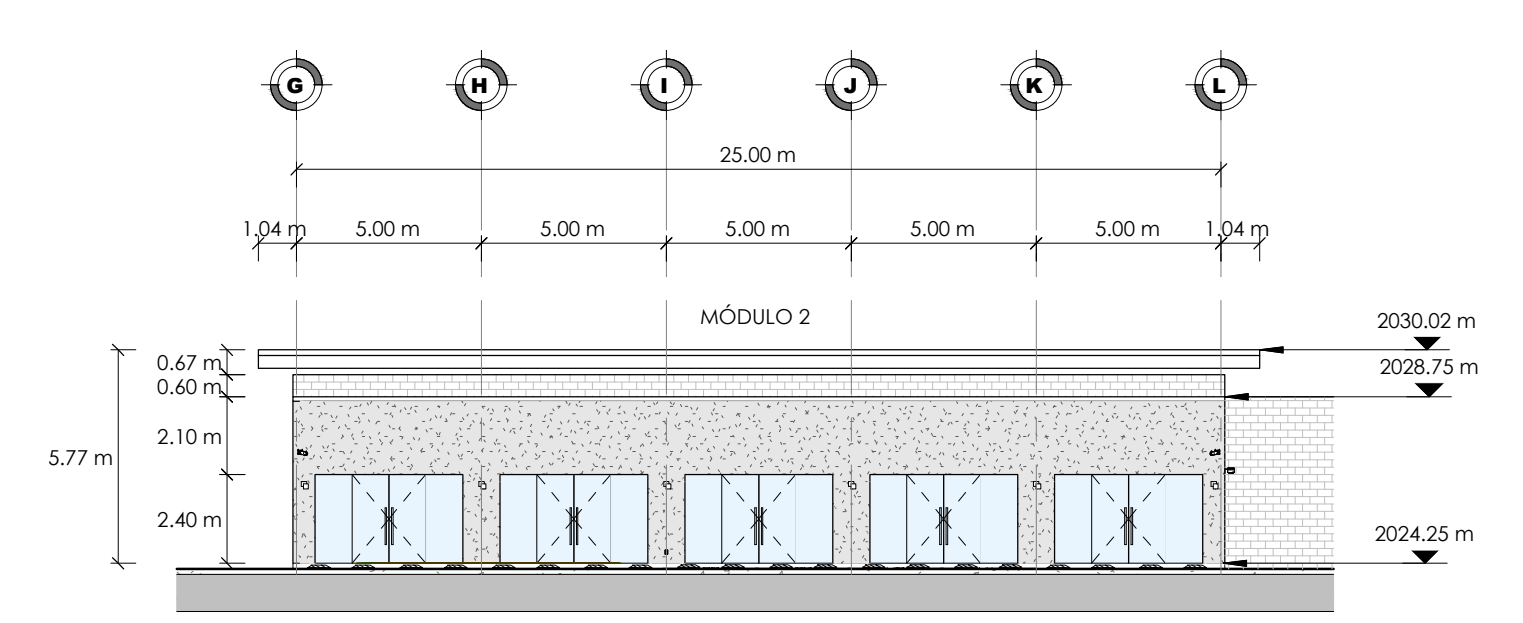


6 FACHADA MÓDULO 2
1 : 200

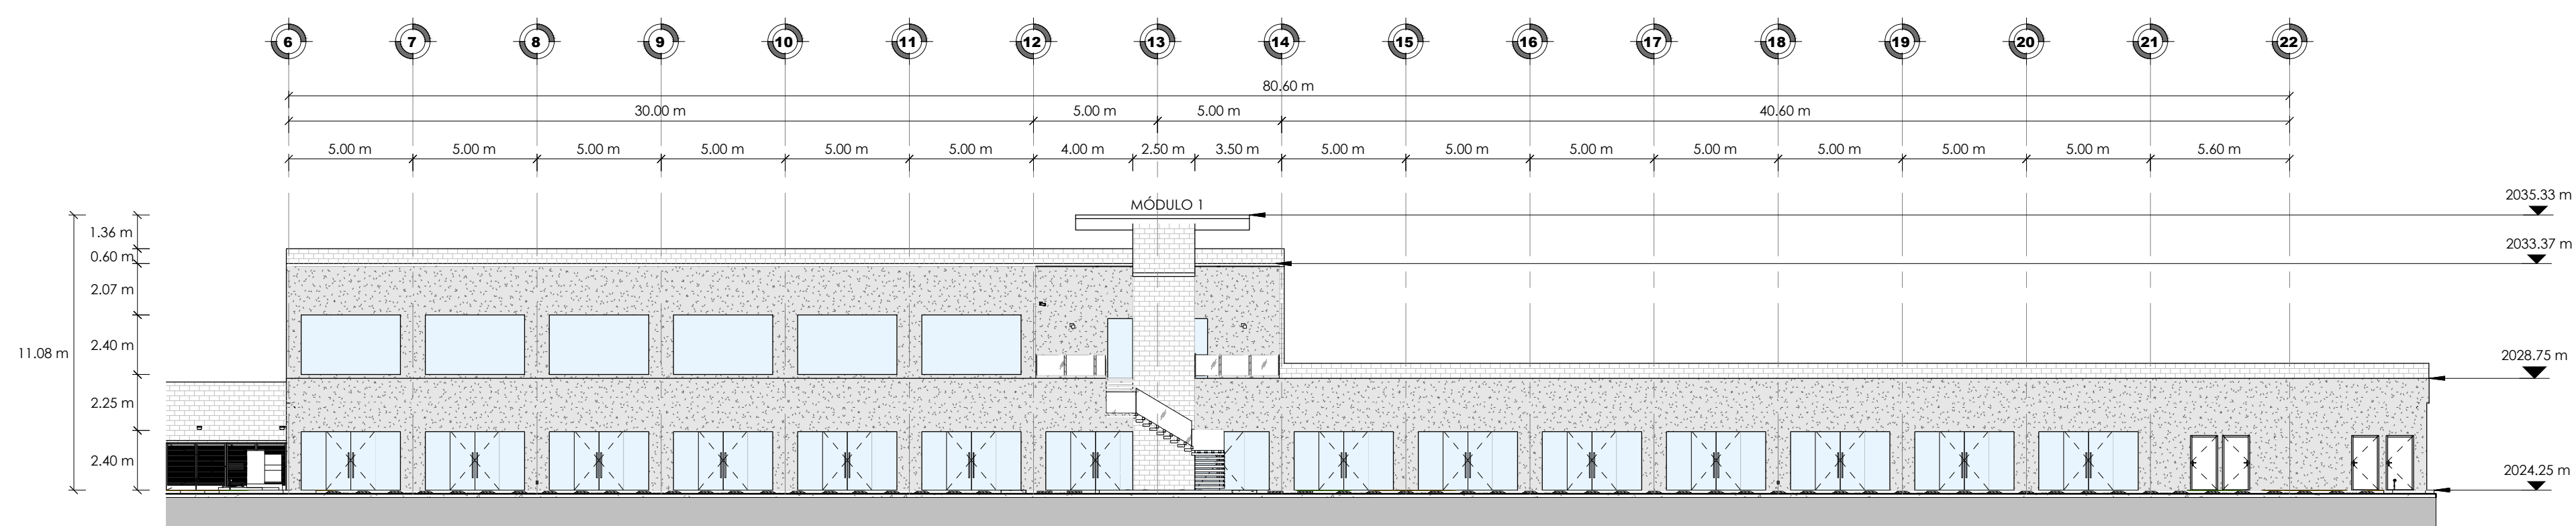

7 FACHADA MÓDULO 1
1 : 200

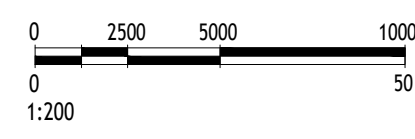

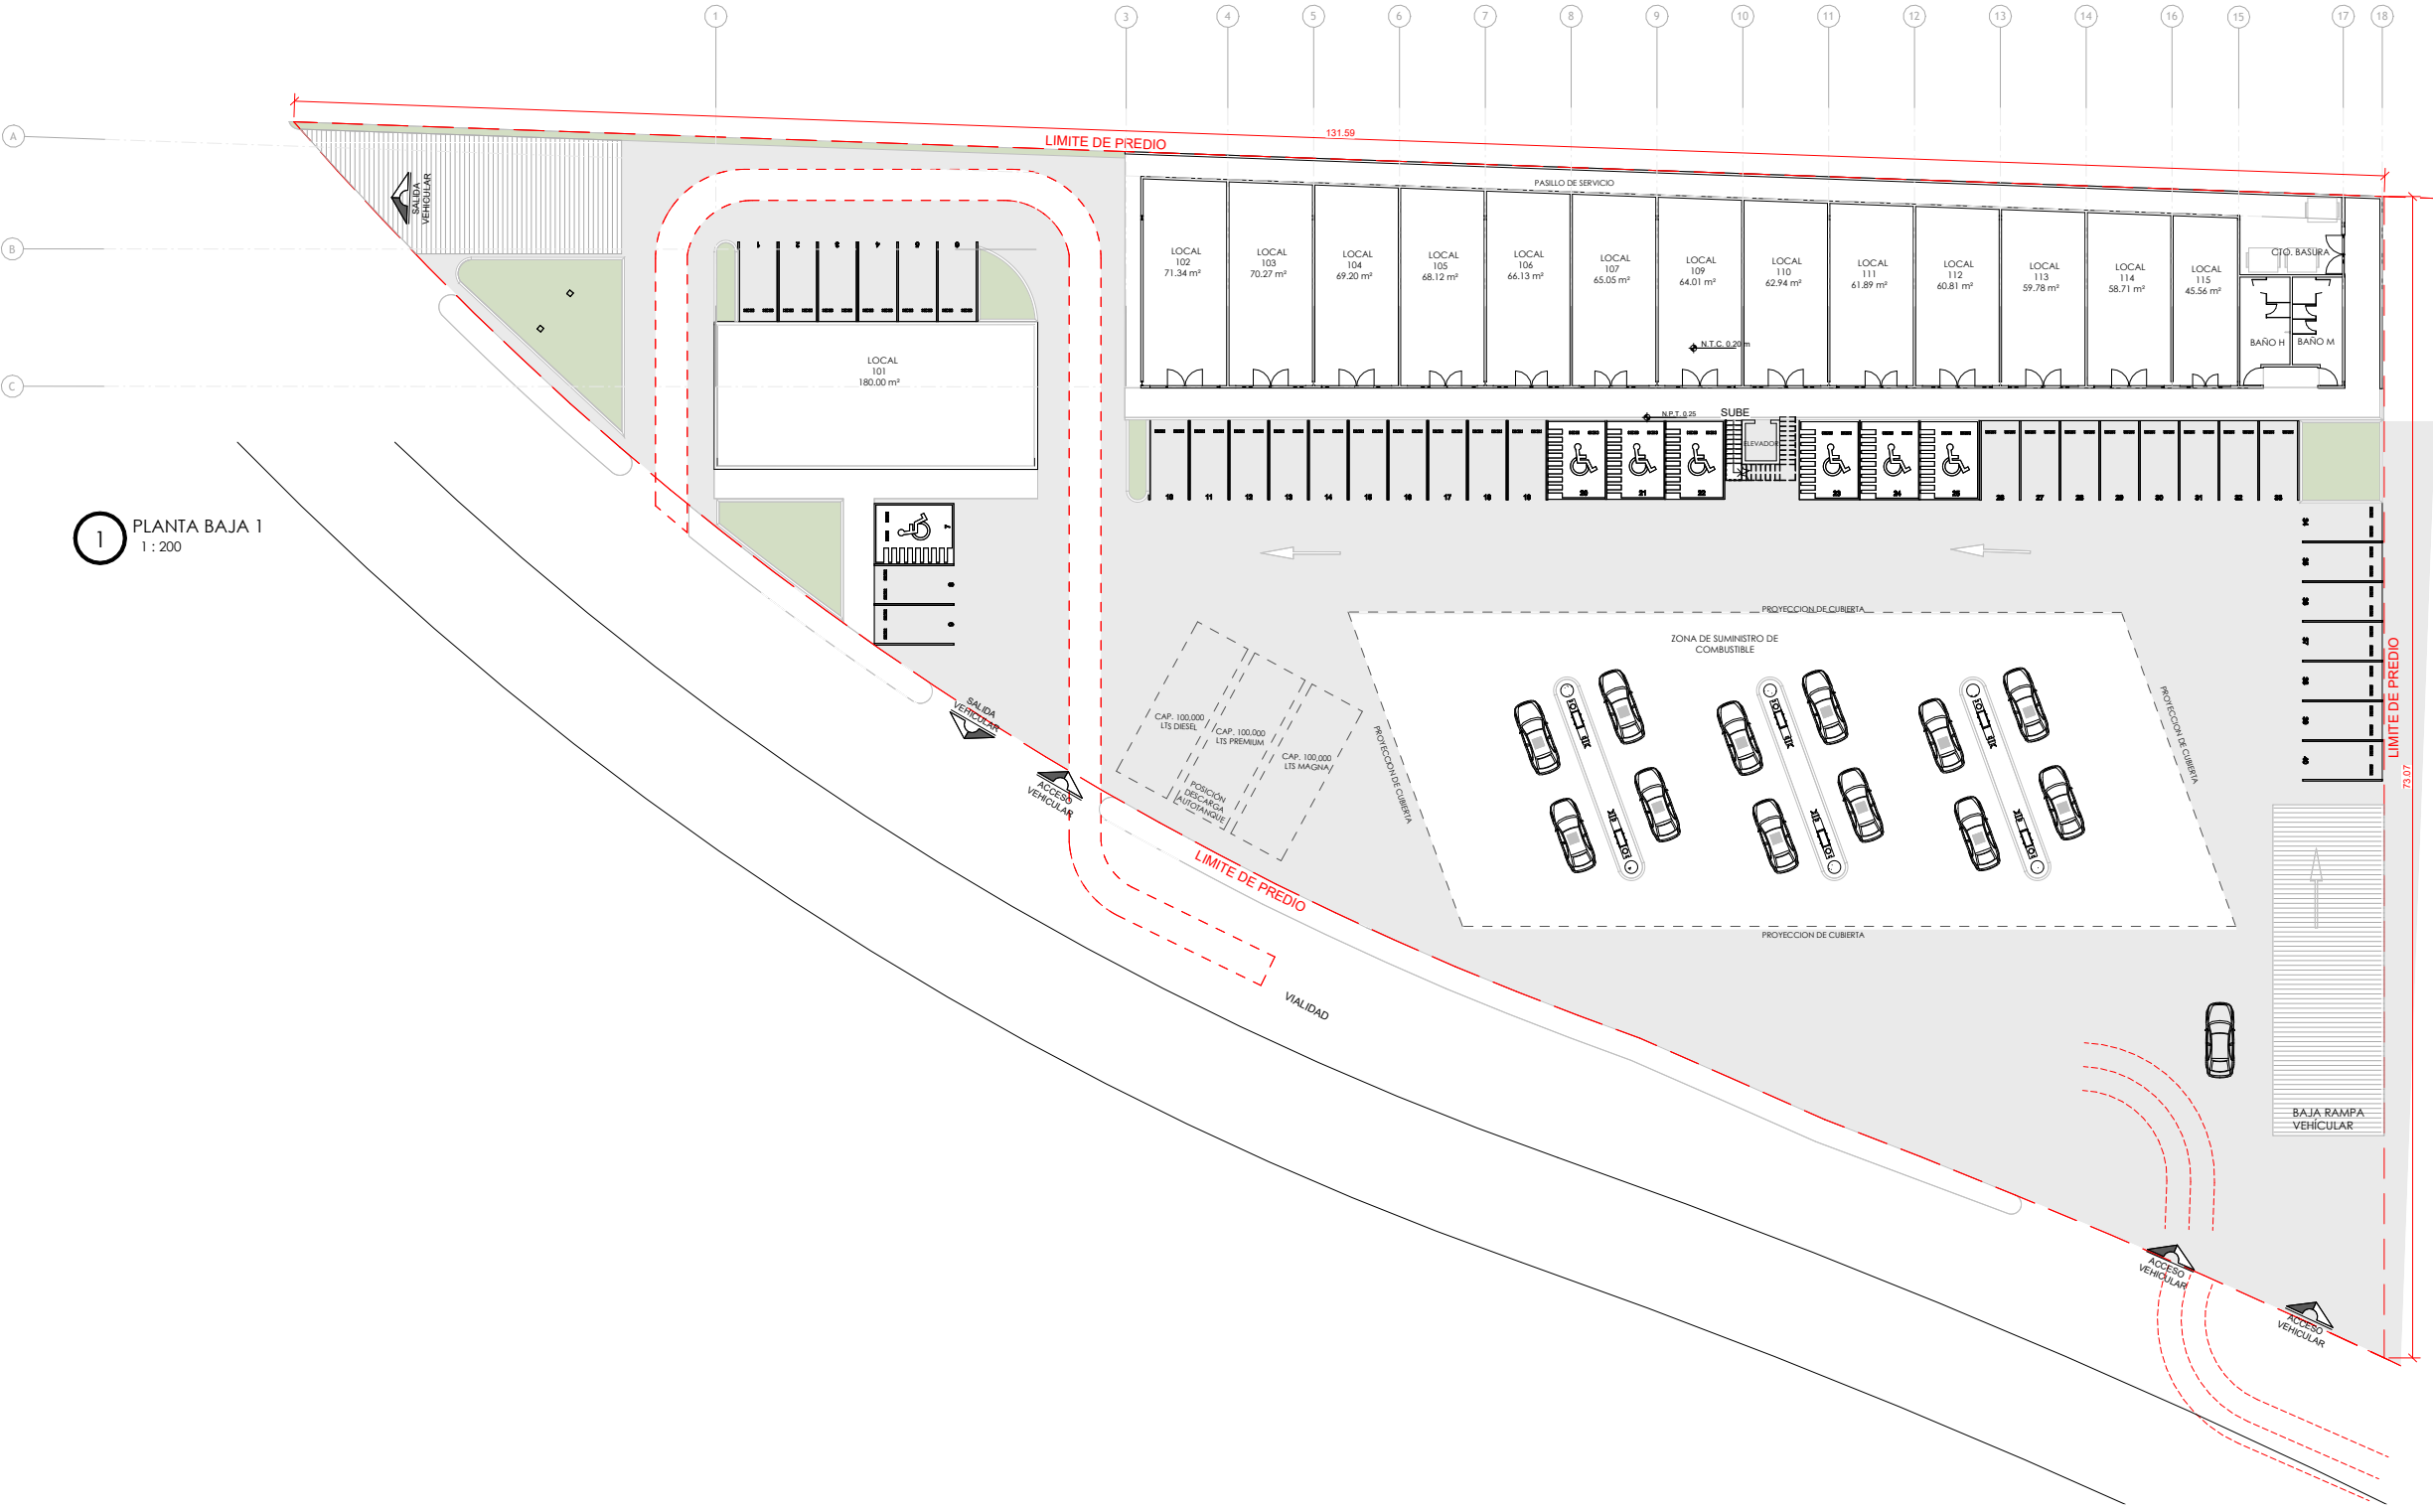

1 PLANTA BAJA 1
1 : 200


PROPIETARIO / OWNER

DISEÑO Y CONSTRUCCIÓN / DESIGN & CONTRACTOR



EGD CONSTRUCCIONES S. DE R.L. DE C.V.

LOCALIZACIÓN / LOCATION:



SIMBOLOGÍA

---	Línea de piso N.T.P.	Nivel de piso terminado
----	Línea de proyección N.T.C.	Nivel tope de concreto
---	Indica acceso N.L.B.P.	Nivel lecho bajo de plafón
---	Indica sentido N.P.R.	Nivel de perfil
---	% Indica pendiente en %	N.A.Z.
---	Indica Nivel en planta	Nivel de azotes
---	Indica Nivel en alzado	
---	Nivel de proyección	
---	Coordenadas	

REVISIONES / REVISIONS

REV	FECHA	REVISIÓN / OBSERVACIONES

NOTAS / NOTES:

- Cotas en metros.
- Niveles en metros.
- Los niveles se determinan según la aliteria del banco de nivel +0.00.
- No se tomarán cotas a escala de este plano.
- Todas las cotas y niveles deberán ser verificadas en obra por el contratista o residente de obra.
- Cualquier discrepancia así como la interpretación que el propio contratista de al dibujo, deberá ser consultada con la autoridad correspondiente.
- Los ejes arquitectónicos rigen sobre los ejes estructurales.
- No tomar medidas en planos estructurales, consultar siempre planos arquitectónicos.
- El proyecto deberá ser estudiado en todas sus partes por la supervisión y la empresa constructora previo al inicio de los trabajos.
- Las marcas especificadas son de referencia y podrán ser sustituidas por otras equivalentes siempre que cumplan como mínimo con las mismas especificaciones técnicas de calidad, duración y garantía de servicio.

REVISIONES / REVISIONS

REV	FECHA	REV	FECHA	REV	FECHA

PLANOS DE REFERENCIA / REFERENCE PLANS

PLANO	ESPECIALIDAD	CONTENIDO	REV

PROYECTO / PROJECT:

GASOLINERA ZAKIA

UBICACIÓN / LOCATION: Introduzca dirección aquí

PROPIETARIO / OWNER: Propietario

PERTO:

PLANO / DRAWING:

PLANTA BAJA


PROYECTO / PROJECT: Diseñador	CALCULO / CALCULATED:
DISEÑO / DRAWING: Autor	REVISO / REVISION: Verificador

ESCALA / SCALE: 1 : 200

CLAVE / CODE: **ARQG-001**

COTAS / DIMENSION: REVISIÓN:

ESTE DIBUJO, INCLUYENDO LA INFORMACIÓN QUE SE MUESTRA, ES PROPIEDAD DE EGD CONSTRUCCIONES. NO DEBE SER MODIFICADO, REPRODUCIDO O USADO PARA NINGÚN OTRO PROPÓSITO, SIN LA AUTORIZACIÓN ESCRITA DE EGD CONSTRUCCIONES. LA INGENIERÍA AQUÍ MOSTRADA SE APLICA ÚNICAMENTE AL PROYECTO DESCRITO.

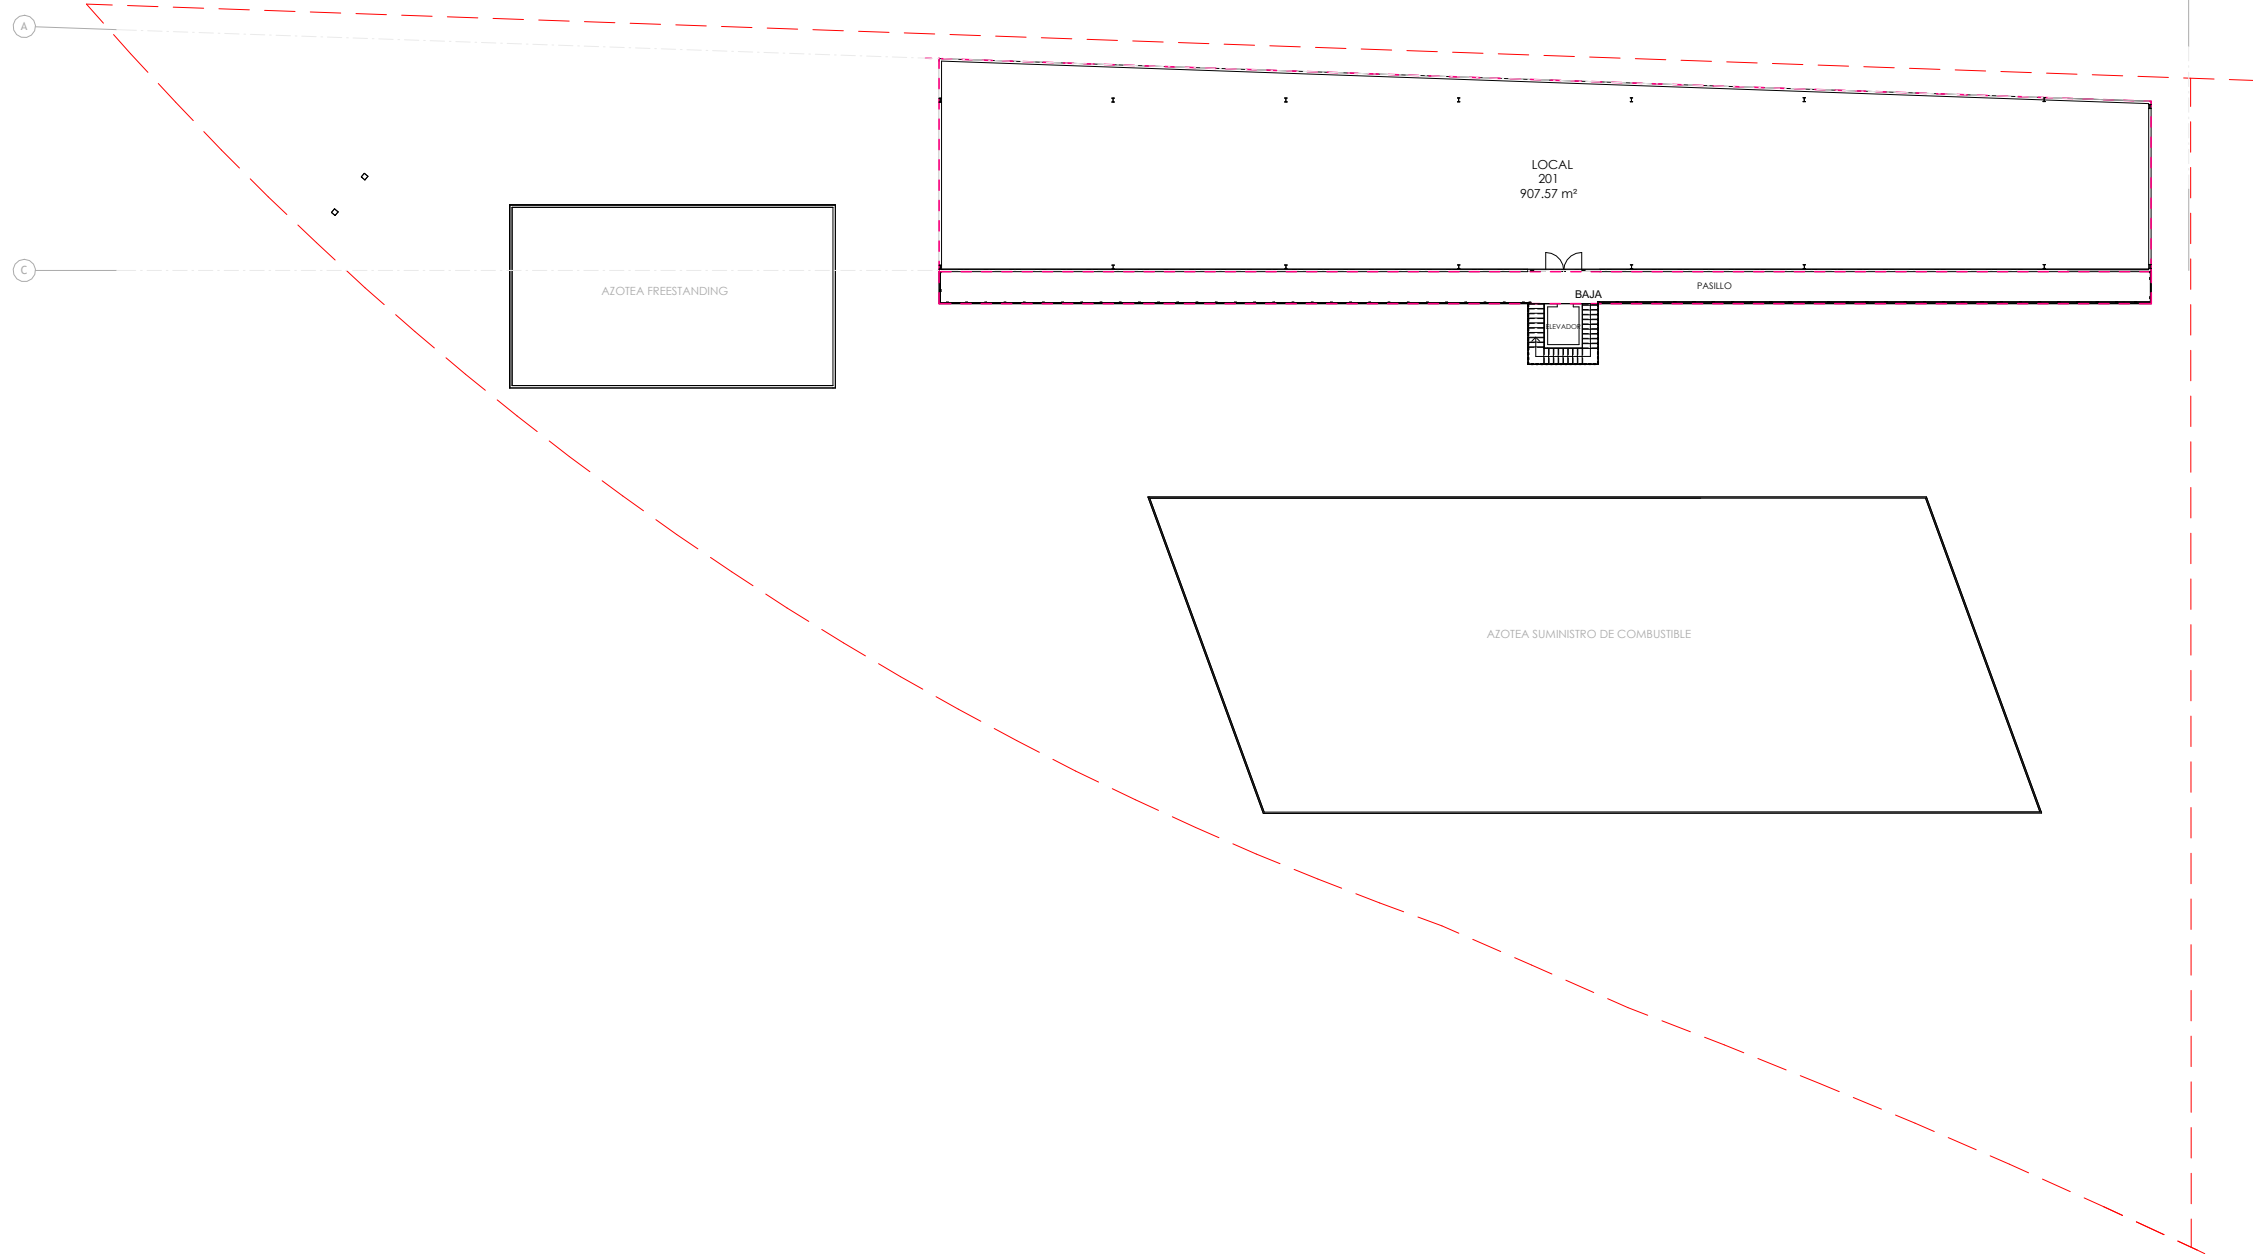

1 PLANTA ALTA
1 : 200


PROPIETARIO / OWNER

DISEÑO Y CONSTRUCCIÓN / DESIGN & CONTRACTOR



EGD CONSTRUCCIONES S. DE R.L. DE C.V.

LOCALIZACIÓN / LOCATION:



SIMBOLOGÍA

—	Línea de piso	N.P.T.	Nivel de piso terminado
---	Línea de proyección	N.T.C.	Nivel tope de concreto
▲	Indica acceso	N.L.B.P.	Nivel lecho bajo de plafón
◀	Indica sentido	N.P.R.	Nivel de perfil
▬	% Indica pendiente en %	N.A.Z.	Nivel de azotea
▬	Rampa		
⬆	Indica Nivel en planta		
⬇	Indica Nivel en alzado		
⬆	Nivel de proyección		
⬆	Coordenadas		

REVISIONES / REVISIONS

REV	FECHA	REVISIÓN / OBSERVACIONES

NOTAS / NOTES:

- Cotas en metros.
- Niveles en metros.
- Los niveles se determinan según la altimetría del banco de nivel +0.00.
- No se tomarán cotas a escala de este plano.
- Todas las cotas y niveles deberán ser verificadas en obra por el contratista o residente de obra.
- Cualquier discrepancia así como la interpretación que el propio contratista de al dibujo, deberá ser consultada con la autoridad correspondiente.
- Los ejes arquitectónicos rigen sobre los ejes estructurales.
- No tomar medidas en planos estructurales, consultar siempre planos arquitectónicos.
- El proyecto deberá ser estudiado en todas sus partes por la supervisión y la empresa constructora previo al inicio de los trabajos.
- Las marcas especificadas son de referencia y podrán ser sustituidas por otras equivalentes siempre que cumplan como mínimo con las mismas especificaciones técnicas de calidad, duración y garantía de servicio.

REVISIONES / REVISIONS

REV	FECHA	REV	FECHA	REV	FECHA

PLANOS DE REFERENCIA / REFERENCE PLANS

PLANO	ESPECIALIDAD	CONTENIDO	REV

PROYECTO / PROJECT: **GASOLINERA ZAKIA**

UBICACIÓN / LOCATION: Introduzca dirección aquí

PROPIETARIO / OWNER: Propietario

PERTO:

PLANO / DRAWING: **PLANTA ALTA**

PROYECTO / PROJECT: Diseñador

CALCULO / CALCULATED:


DIBUJO / DRAWING: Autor

REVISO / REVIEW: Verificador

ESCALA / SCALE: 1 : 200

CLAVE / CODE: **ARQG-002**

COTAS / DIMENSION: REVISOR:

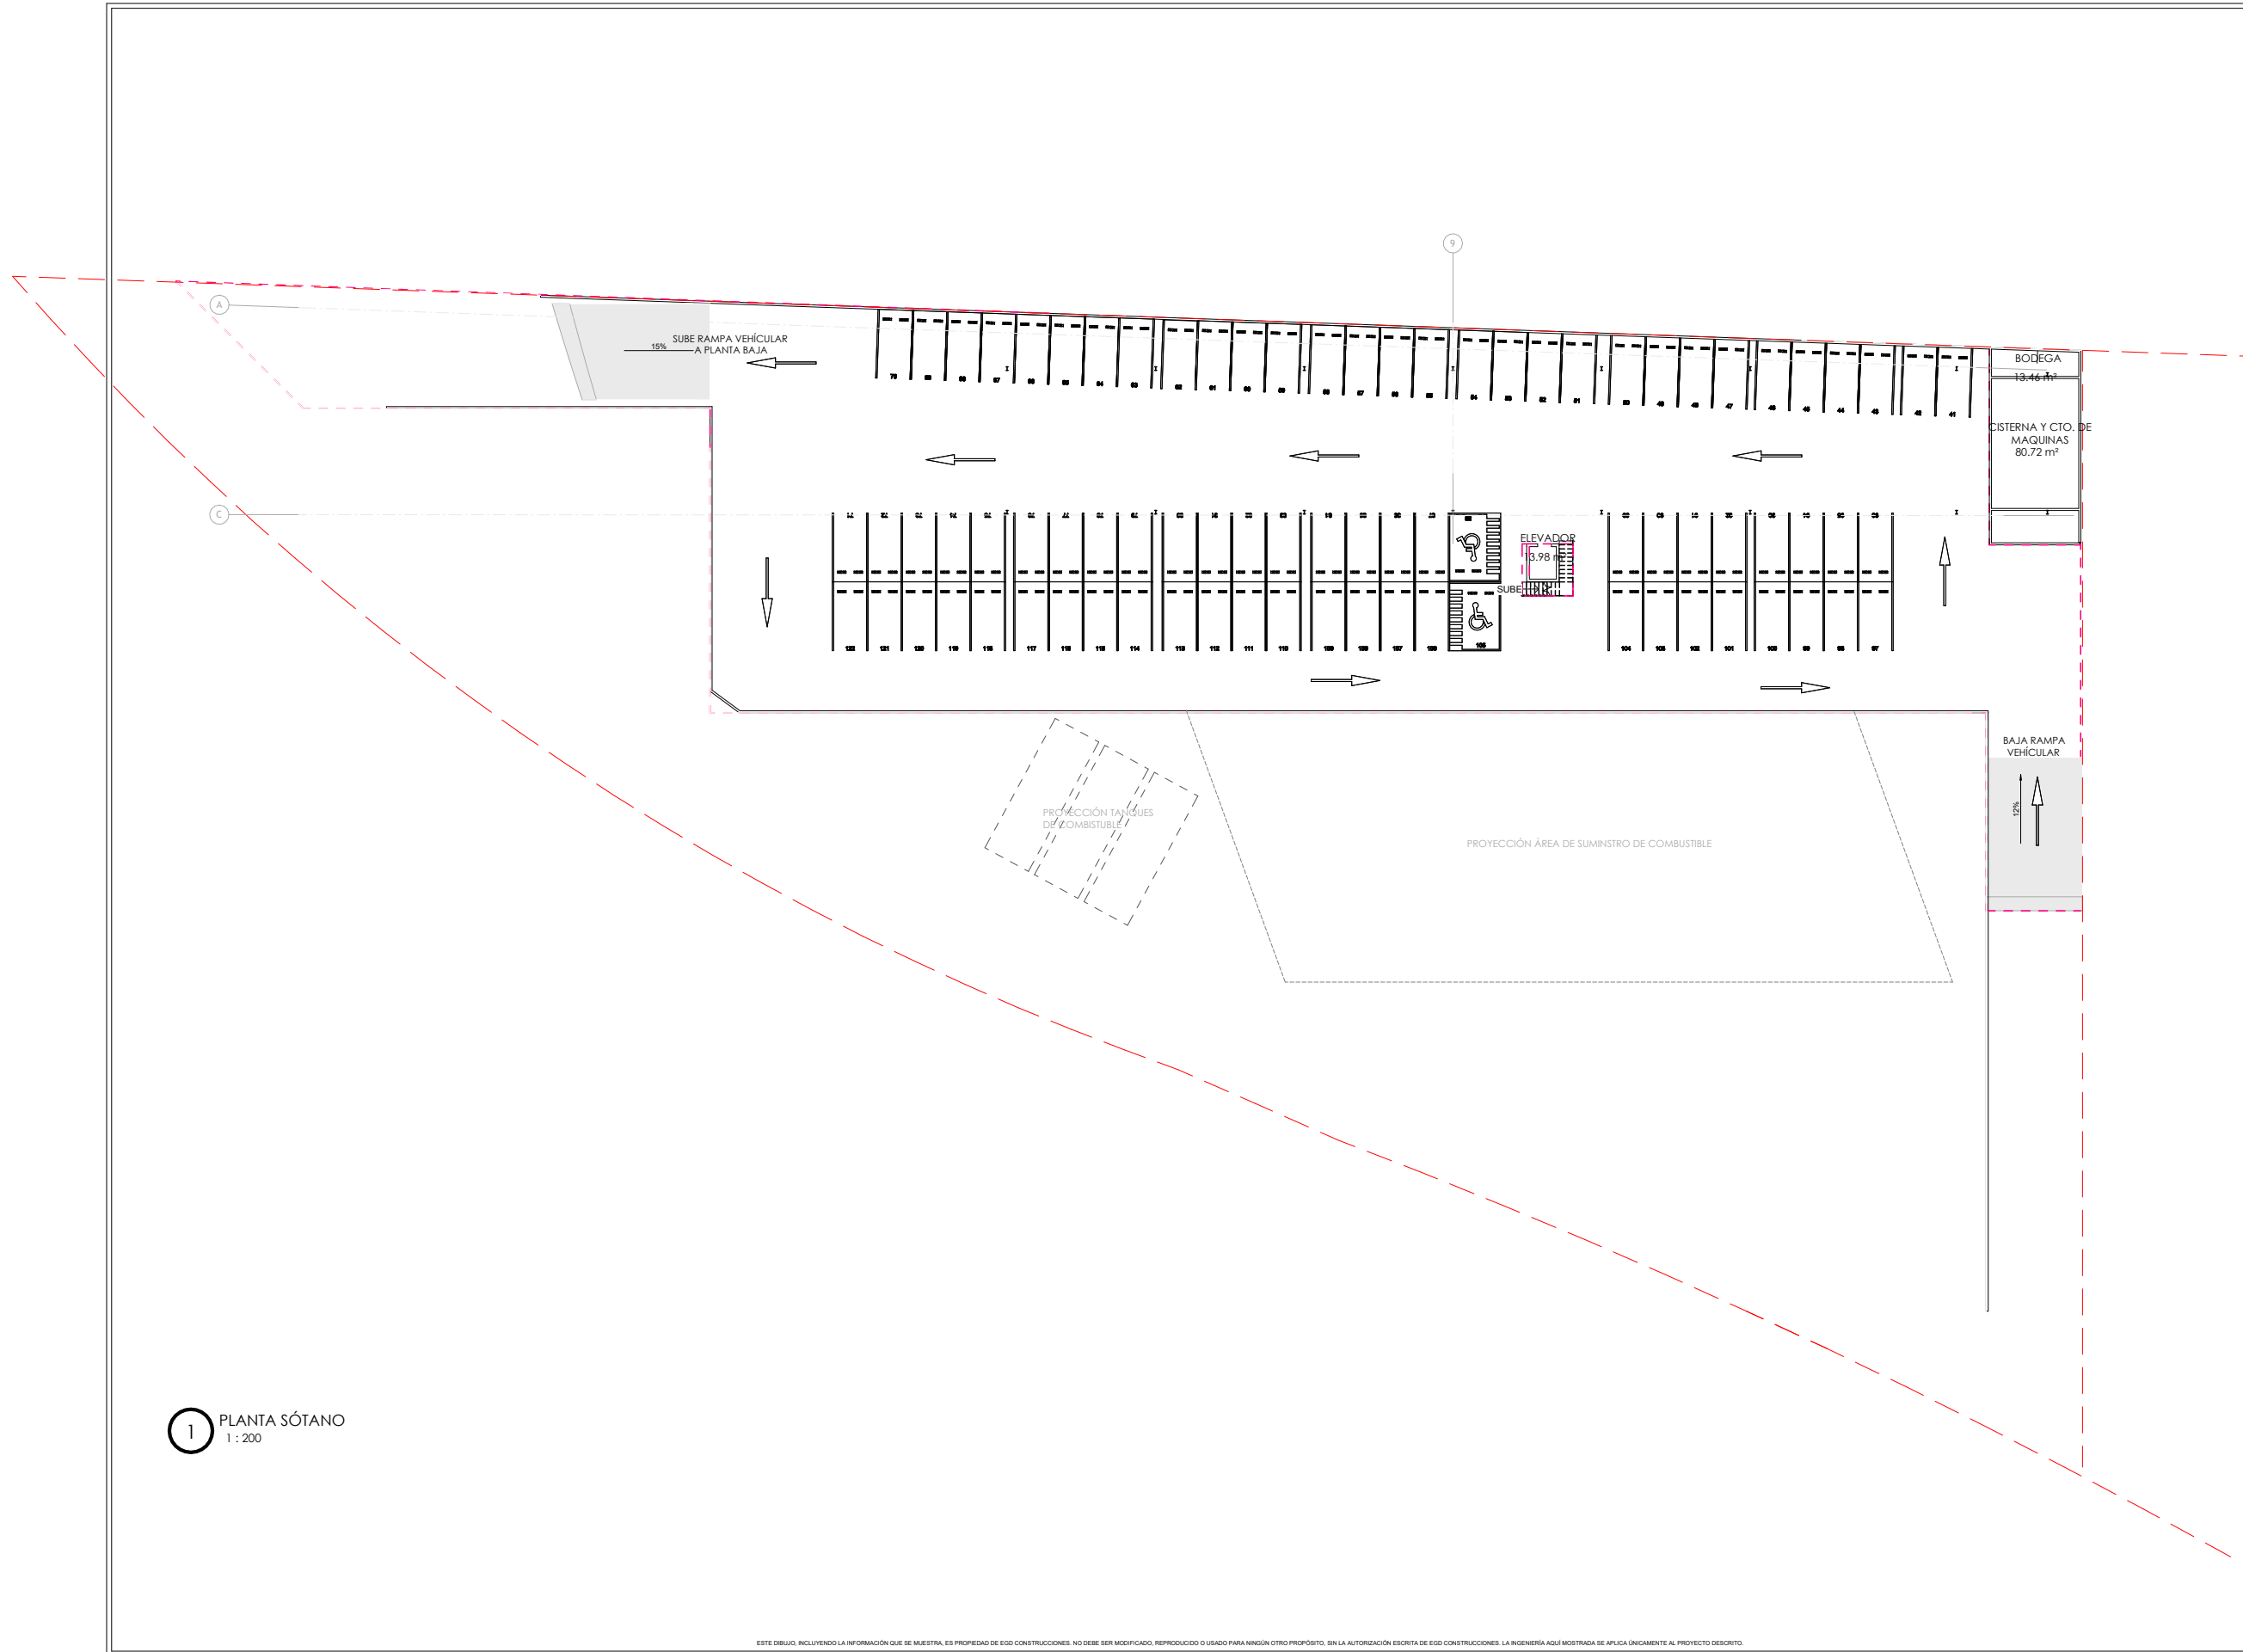


1 PLANTA SÓTANO
1 : 200

PROPIETARIO / OWNER

DISEÑO Y CONSTRUCCIÓN / DESIGN & CONTRACTOR

 EGD CONSTRUCCIONES S. DE R.L. DE C.V.

LOCALIZACIÓN / LOCATION:



SIMBOLOGÍA

—	Línea de eje	N.P.T.	Nivel de piso terminado
----	Línea de proyección	N.T.C.	Nivel tope de concreto
↗	Indica acceso	N.L.B.P.	Nivel lecho bajo de plafón
←	Indica sentido	N.P.R.	Nivel de prefi
▬	Rampa	N.AZ.	Nivel de azotes
⬆	Indica Nivel en planta		
⬇	Indica Nivel en alzado		
⬇	Nivel de proyecto		
⬇	Coordenadas		

REVISIONES / REVISIONS

REV	FECHA	REVISIÓN / OBSERVACIONES

NOTAS / NOTES:

- Cotas en metros.
- Niveles en metros.
- Los niveles se determinan según la aliteria del banco de nivel +0.00.
- No se tomarán cotas a escala de este plano.
- Todas las cotas y niveles deberán ser verificadas en obra por el contratista o residente de obra.
- Cualquier discrepancia así como la interpretación que el propio contratista de al dibujo, deberá ser consultada con la autoridad correspondiente.
- Los ejes arquitectónicos rigen sobre los ejes estructurales.
- No tomar medidas en planos estructurales, consultar siempre planos arquitectónicos.
- El proyecto deberá ser estudiado en todas sus partes por la supervisión y la empresa constructora previo al inicio de los trabajos.
- Las marcas especificadas son de referencia y podrán ser sustituidas por otras equivalentes siempre que cumplan como mínimo con las mismas especificaciones técnicas de calidad, duración y garantía de servicio.

REVISIONES / REVISIONS

REV	FECHA	REV	FECHA	REV	FECHA

PLANOS DE REFERENCIA / REFERENCE PLANS

PLANO	ESPECIALIDAD	CONTENIDO	REV

PROYECTO / PROJECT: **GASOLINERA ZAKIA**

UBICACIÓN / LOCATION: Introduzca dirección aquí

PROPIETARIO / OWNER: Propietario

PERTO:

PLANO / DRAWING: **PLANTA SÓTANO**

PROYECTO / PROJECT: Diseñador

CALCULO / CALCULATED:

DIBUJO / DRAWING: Autor

REVISO / REVIEW: Verificador

ESCALA / SCALE: 1 : 200

CLAVE / CODE: **ARQG-003**

COTAS / DIMENSION: REVISOR:

ESTE DIBUJO, INCLUYENDO LA INFORMACIÓN QUE SE MUESTRA, ES PROPIEDAD DE EGD CONSTRUCCIONES. NO DEBE SER MODIFICADO, REPRODUCIDO O USADO PARA NINGÚN OTRO PROPÓSITO, SIN LA AUTORIZACIÓN ESCRITA DE EGD CONSTRUCCIONES. LA INGENIERÍA AQUÍ MOSTRADA SE APLICA ÚNICAMENTE AL PROYECTO DESCRITO.